



План на отм 0,000

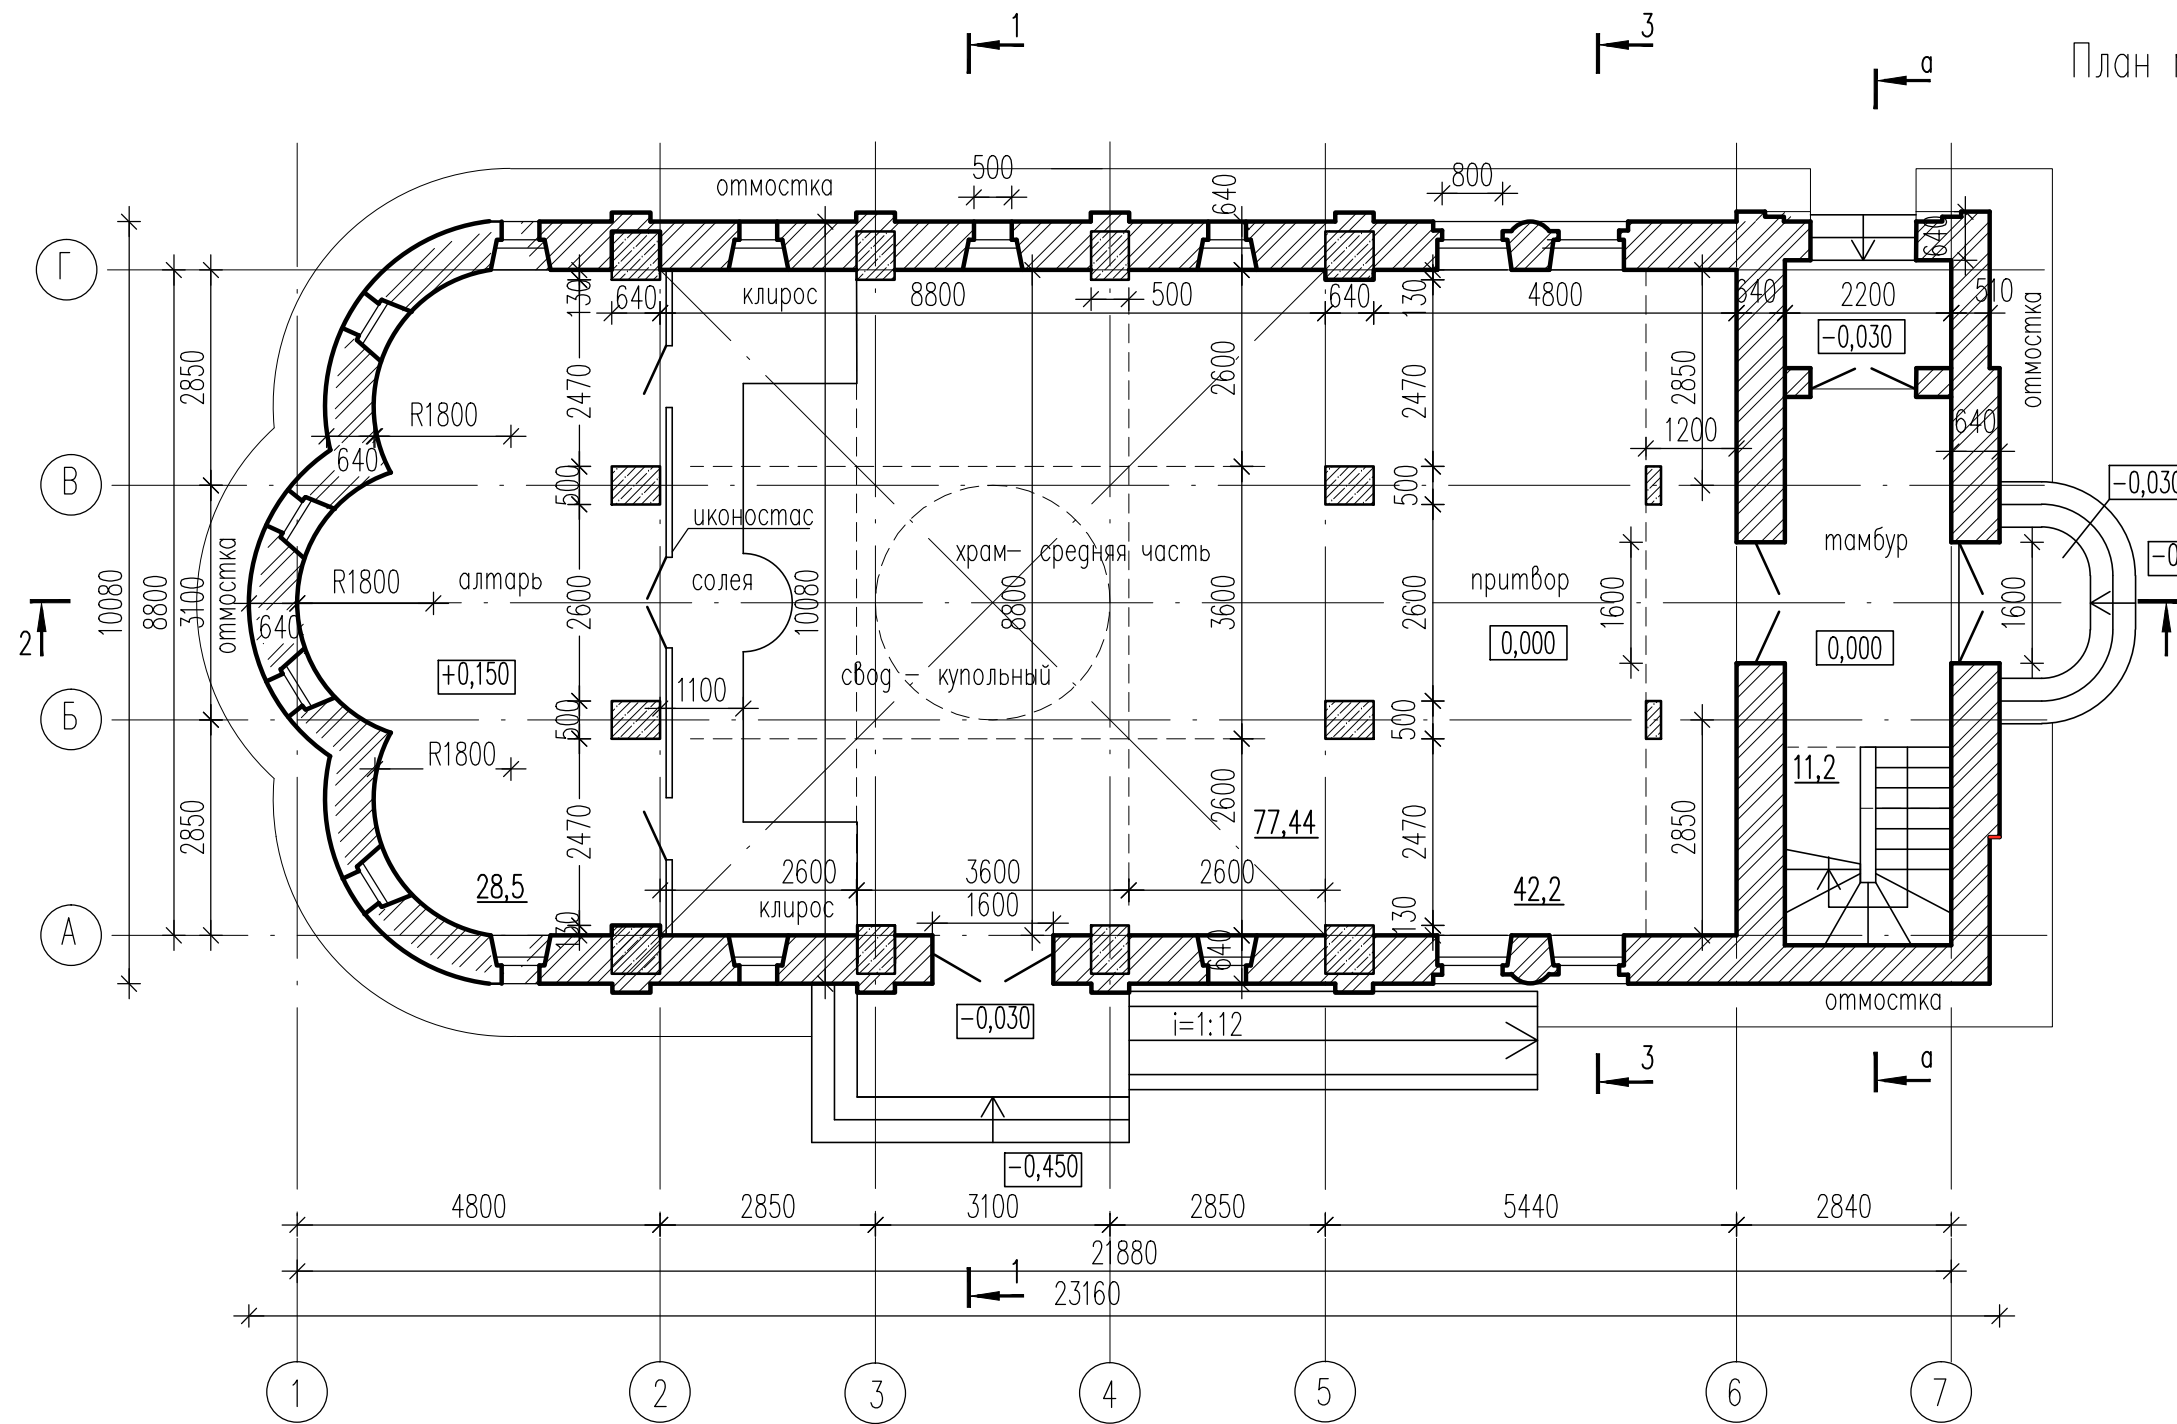

План между осями 6-7, А-Г на отм.+3,230

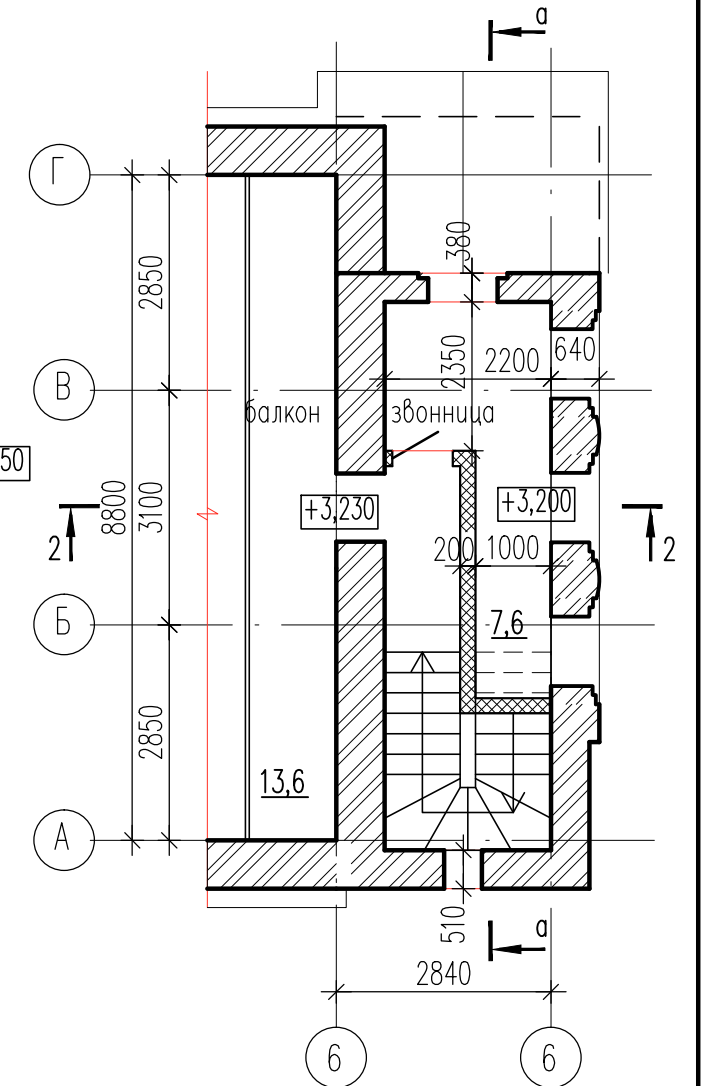

Собщ - 193,55м²
 Сзастр - 244,45м²
 V - 1398,4м³

План на отм.0,000
 План между осями 6-7, А-Г на отм.+3,230