



Фасад А-Г

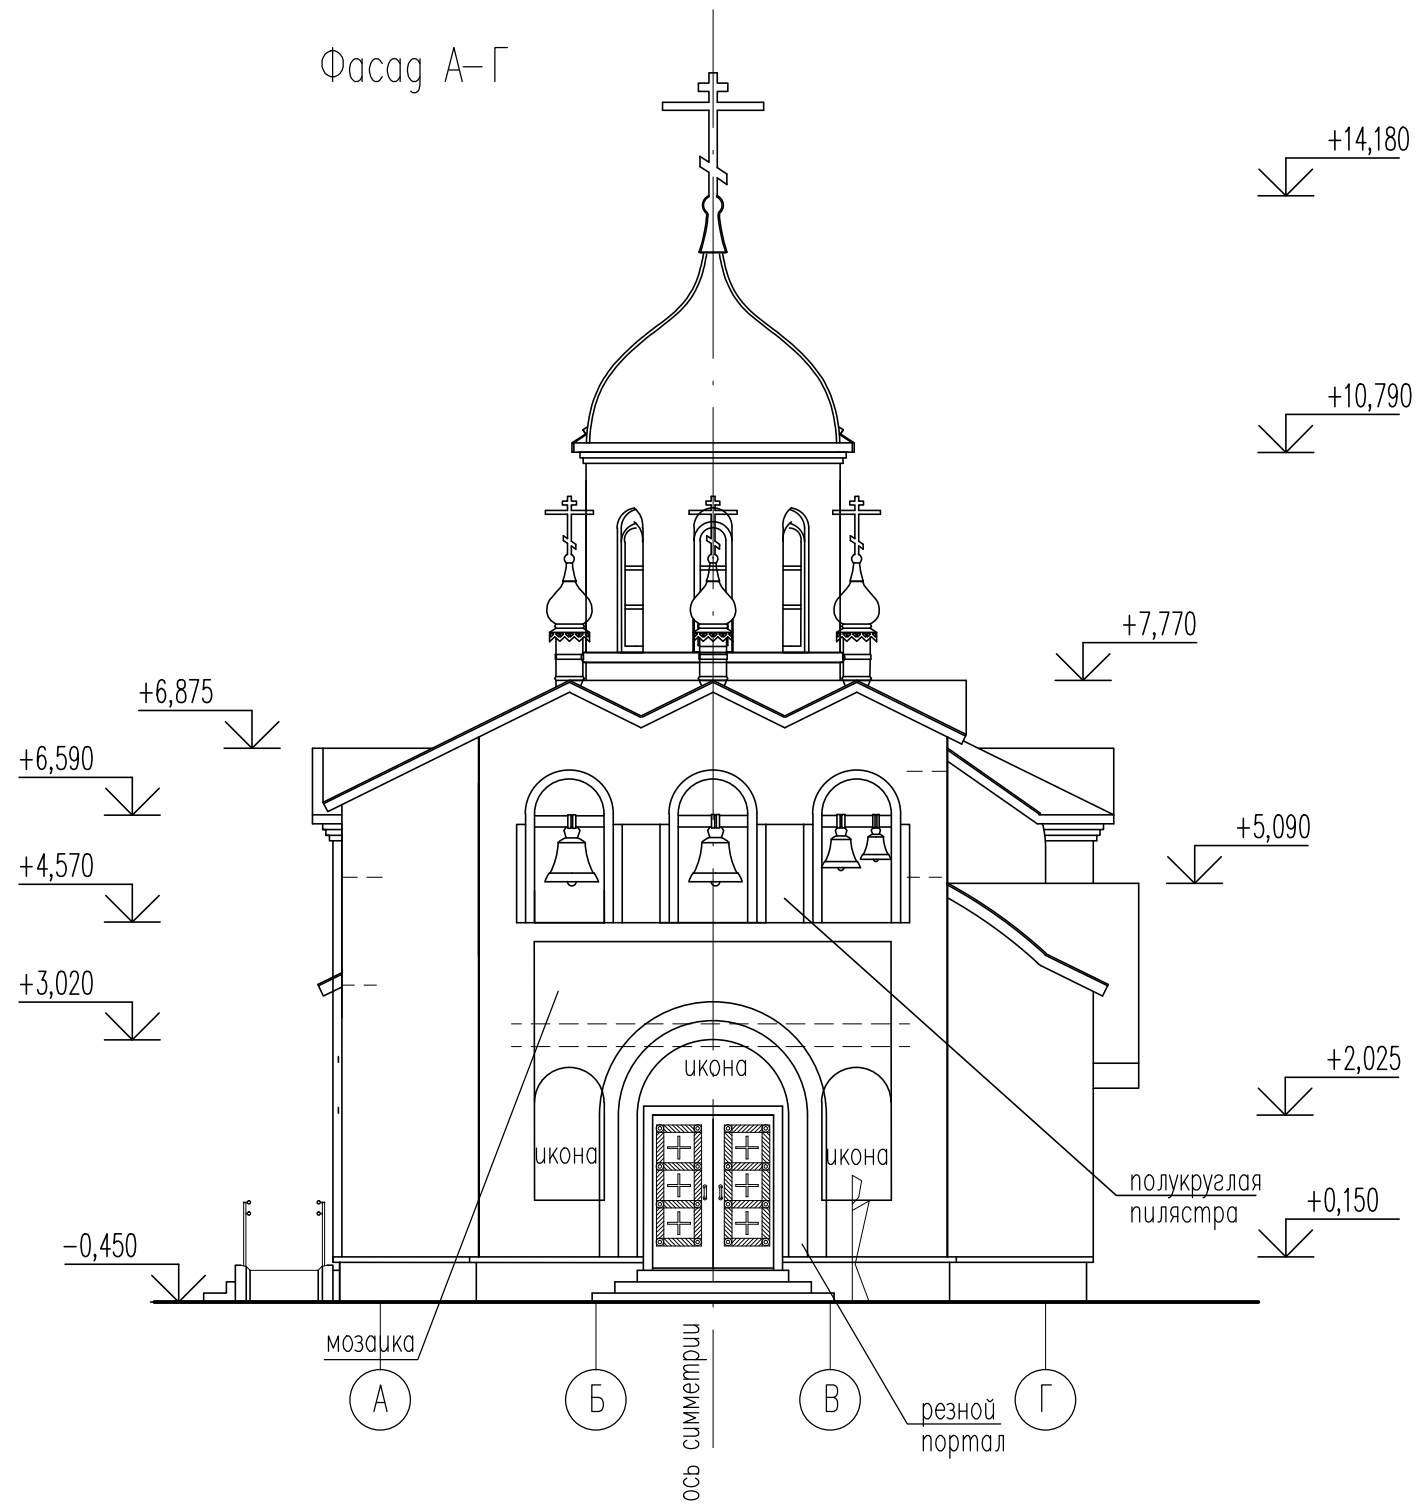

Фасад Г-А

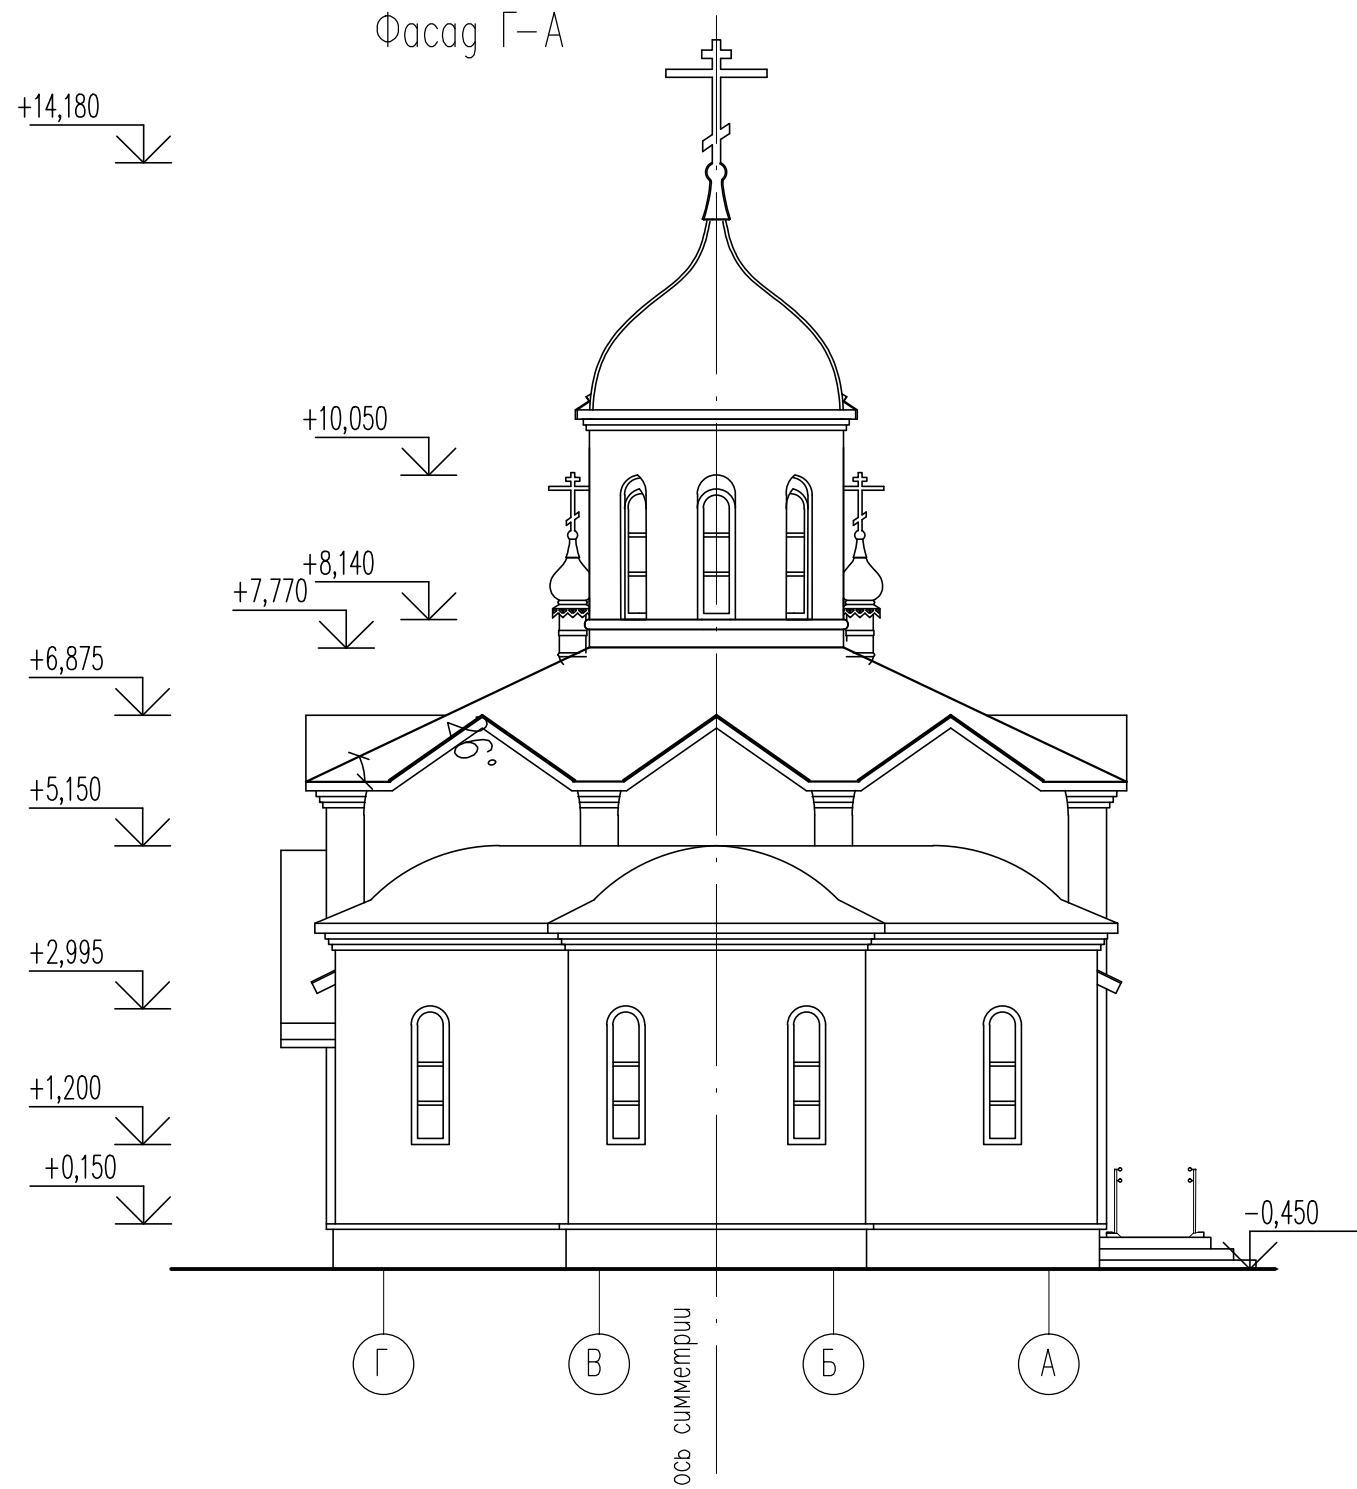

Фасад А-Г, Г-А