
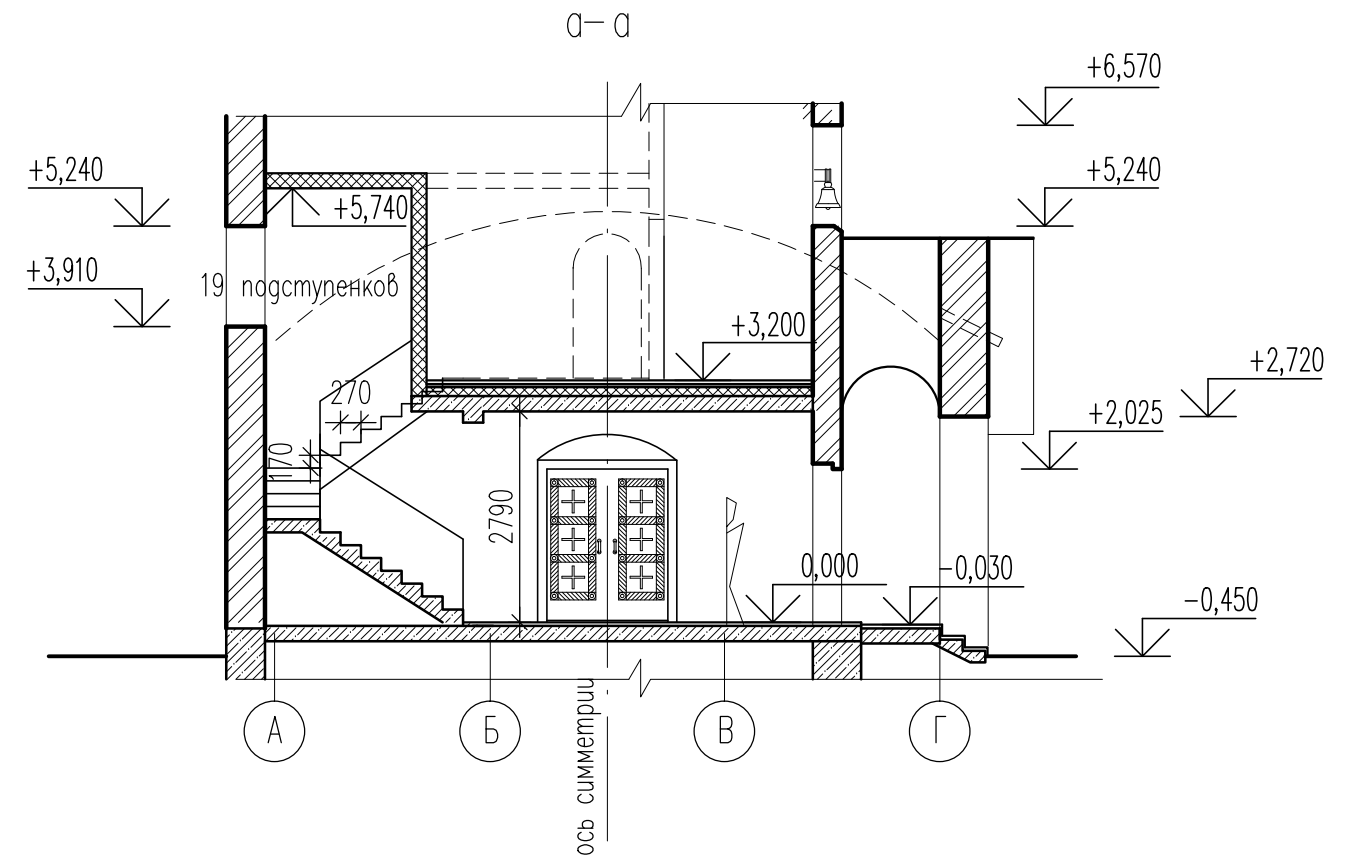


Разрез 3-3

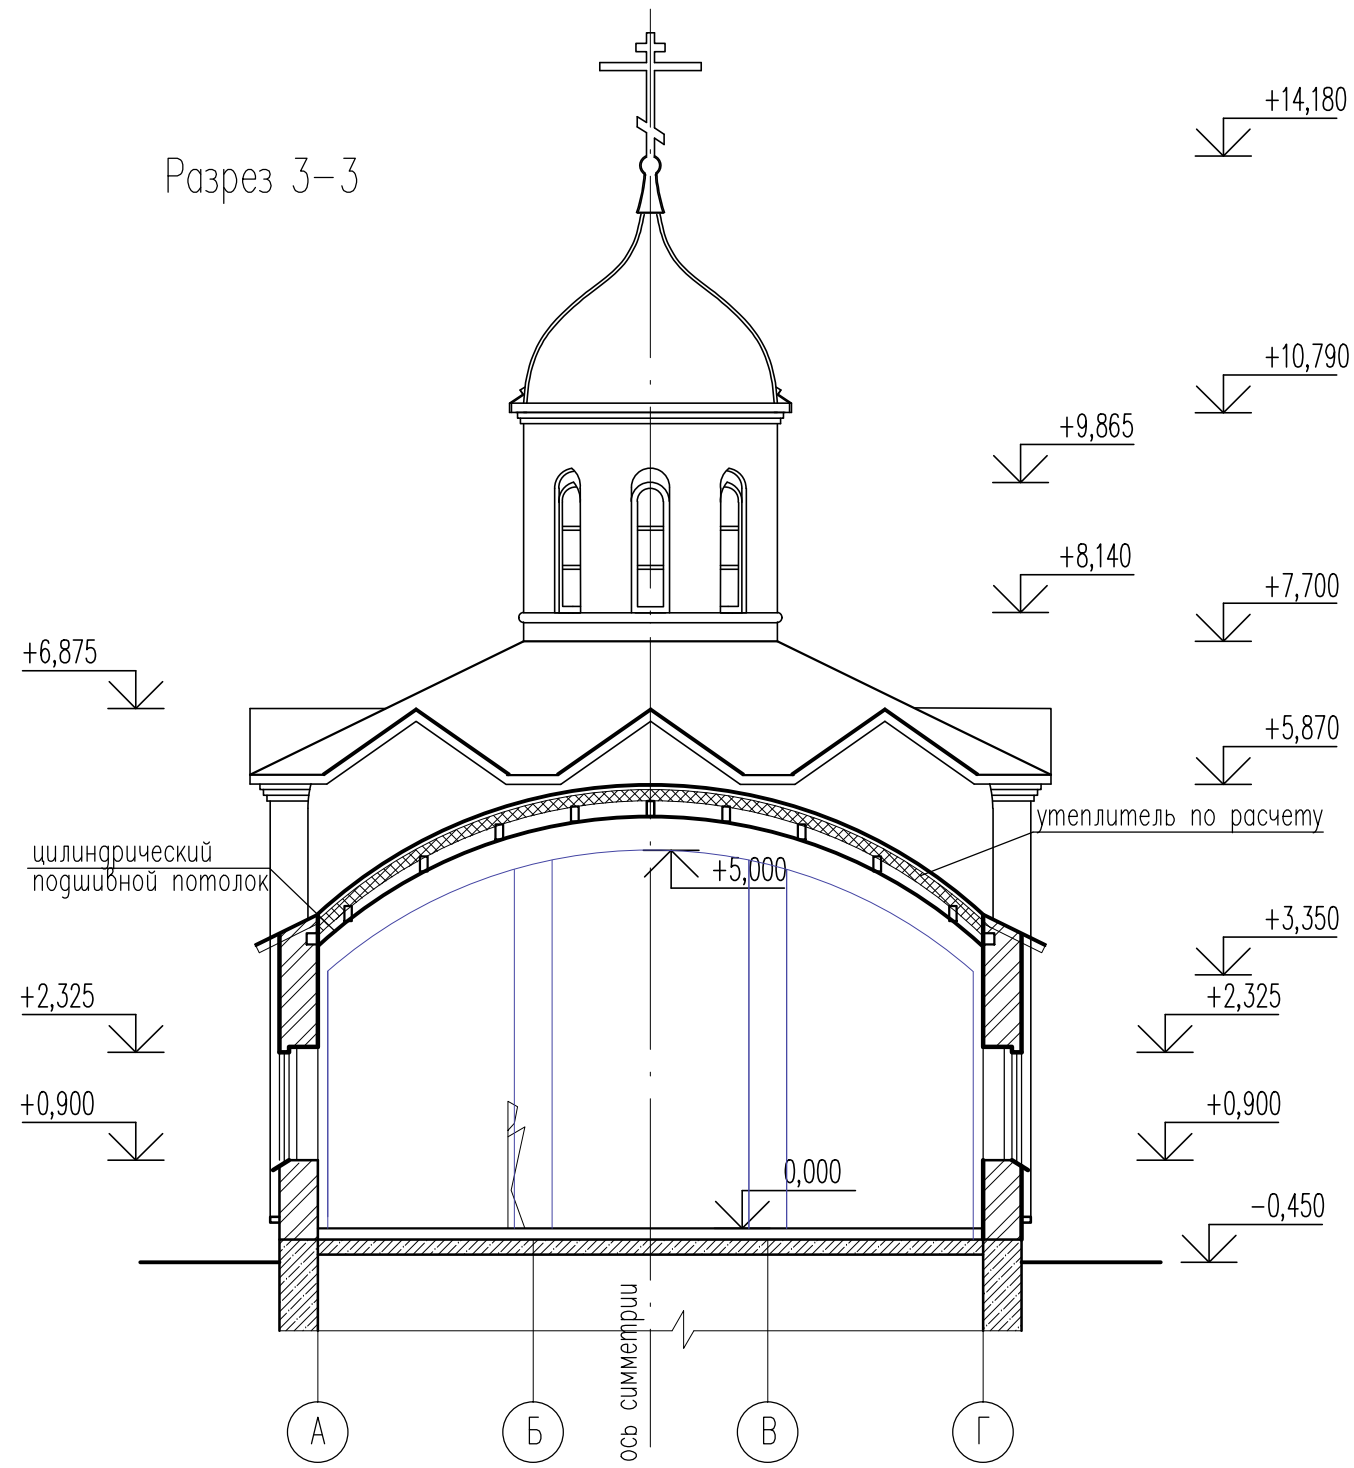

Разрез 3-3